



Řez DD'

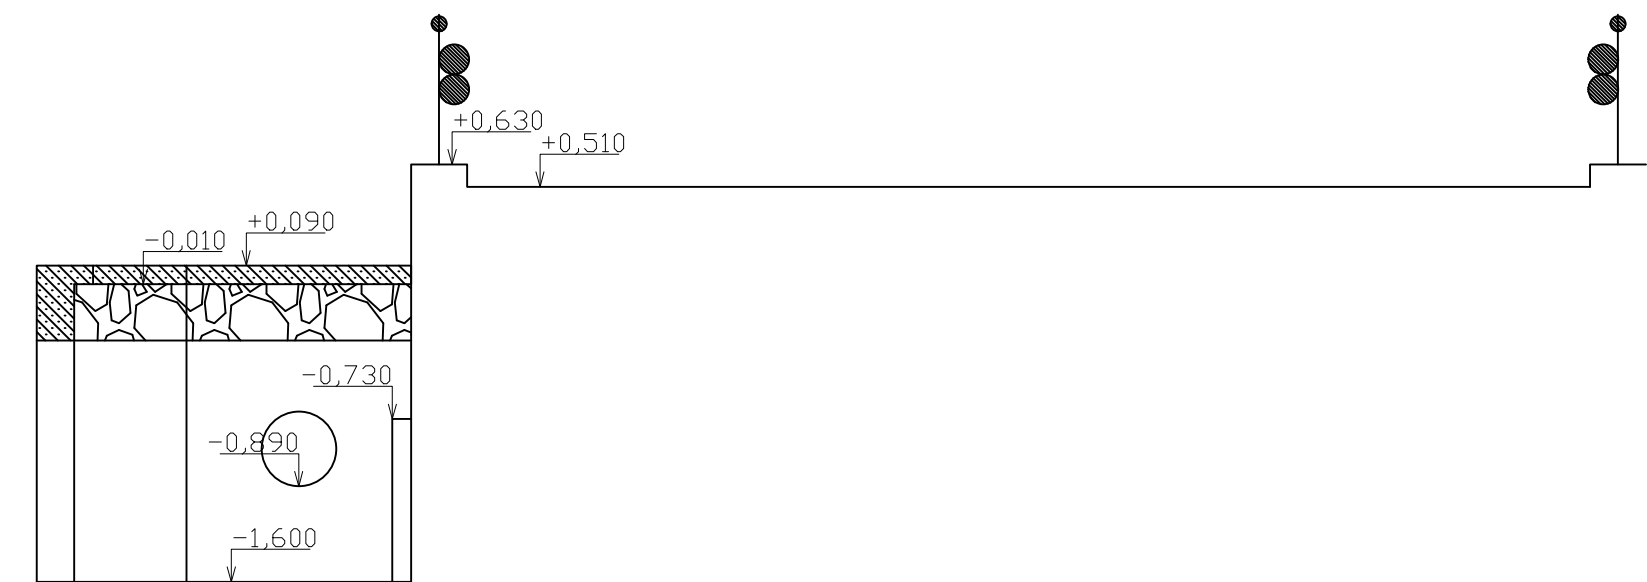


Řez CC'

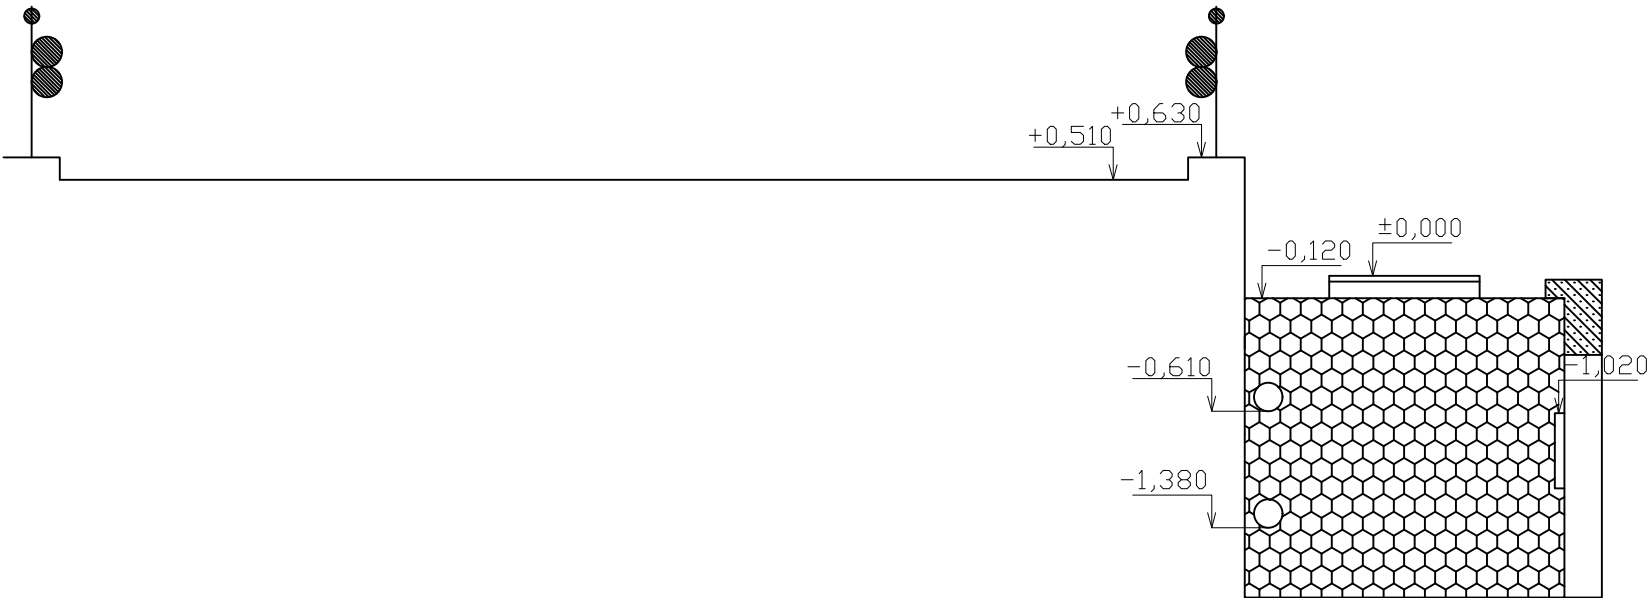

- Pozn:
- Betonová křídla propustku budou opravena a budou do nich zabetonovány U-profilý, do kterých se budou ukládat dřevěné hranoly, kvůli regulovatelnosti přepadu
 - Gabionová stěna bude provedena v šířce 1m u severní stěny a bude se rozšiřovat na 1,3m k jižní stěně
 - Zábradlí bude nahrazeno dřevěnými svodidly
 - Původní korunka bude odstraněna
 - Stěna bude zvýšena o 30 cm, která bude provedena z kamene, stejně tak jako nová koruna




Původní beton

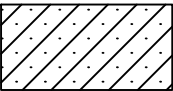

Zedř z kamene



Pohledový kámen

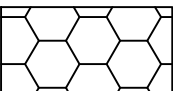

Gabion

Zpracovatel: Charvát Pavel	Zodpovědný projektant: Ing. Tomáš Melichar	Datum: 05.05.2016
Zakázka: Technické zařízení budov		Meřítko: 1:100
Výkres: Technické zařízení budov		Číslo výkresu: 01
		Razítko a podpis: