


**Legenda**

	navržený vrbový tunel
	nové založený trávnik
	dlažba
	dopadová plocha - kačírek fr. 4 - 8 mm
	mulčovaná plocha záhonů
	obrubník kovový
	hranice dopadové plochy herních prvků
	obrubník betonový
	lavice masiv, odpadkový koš

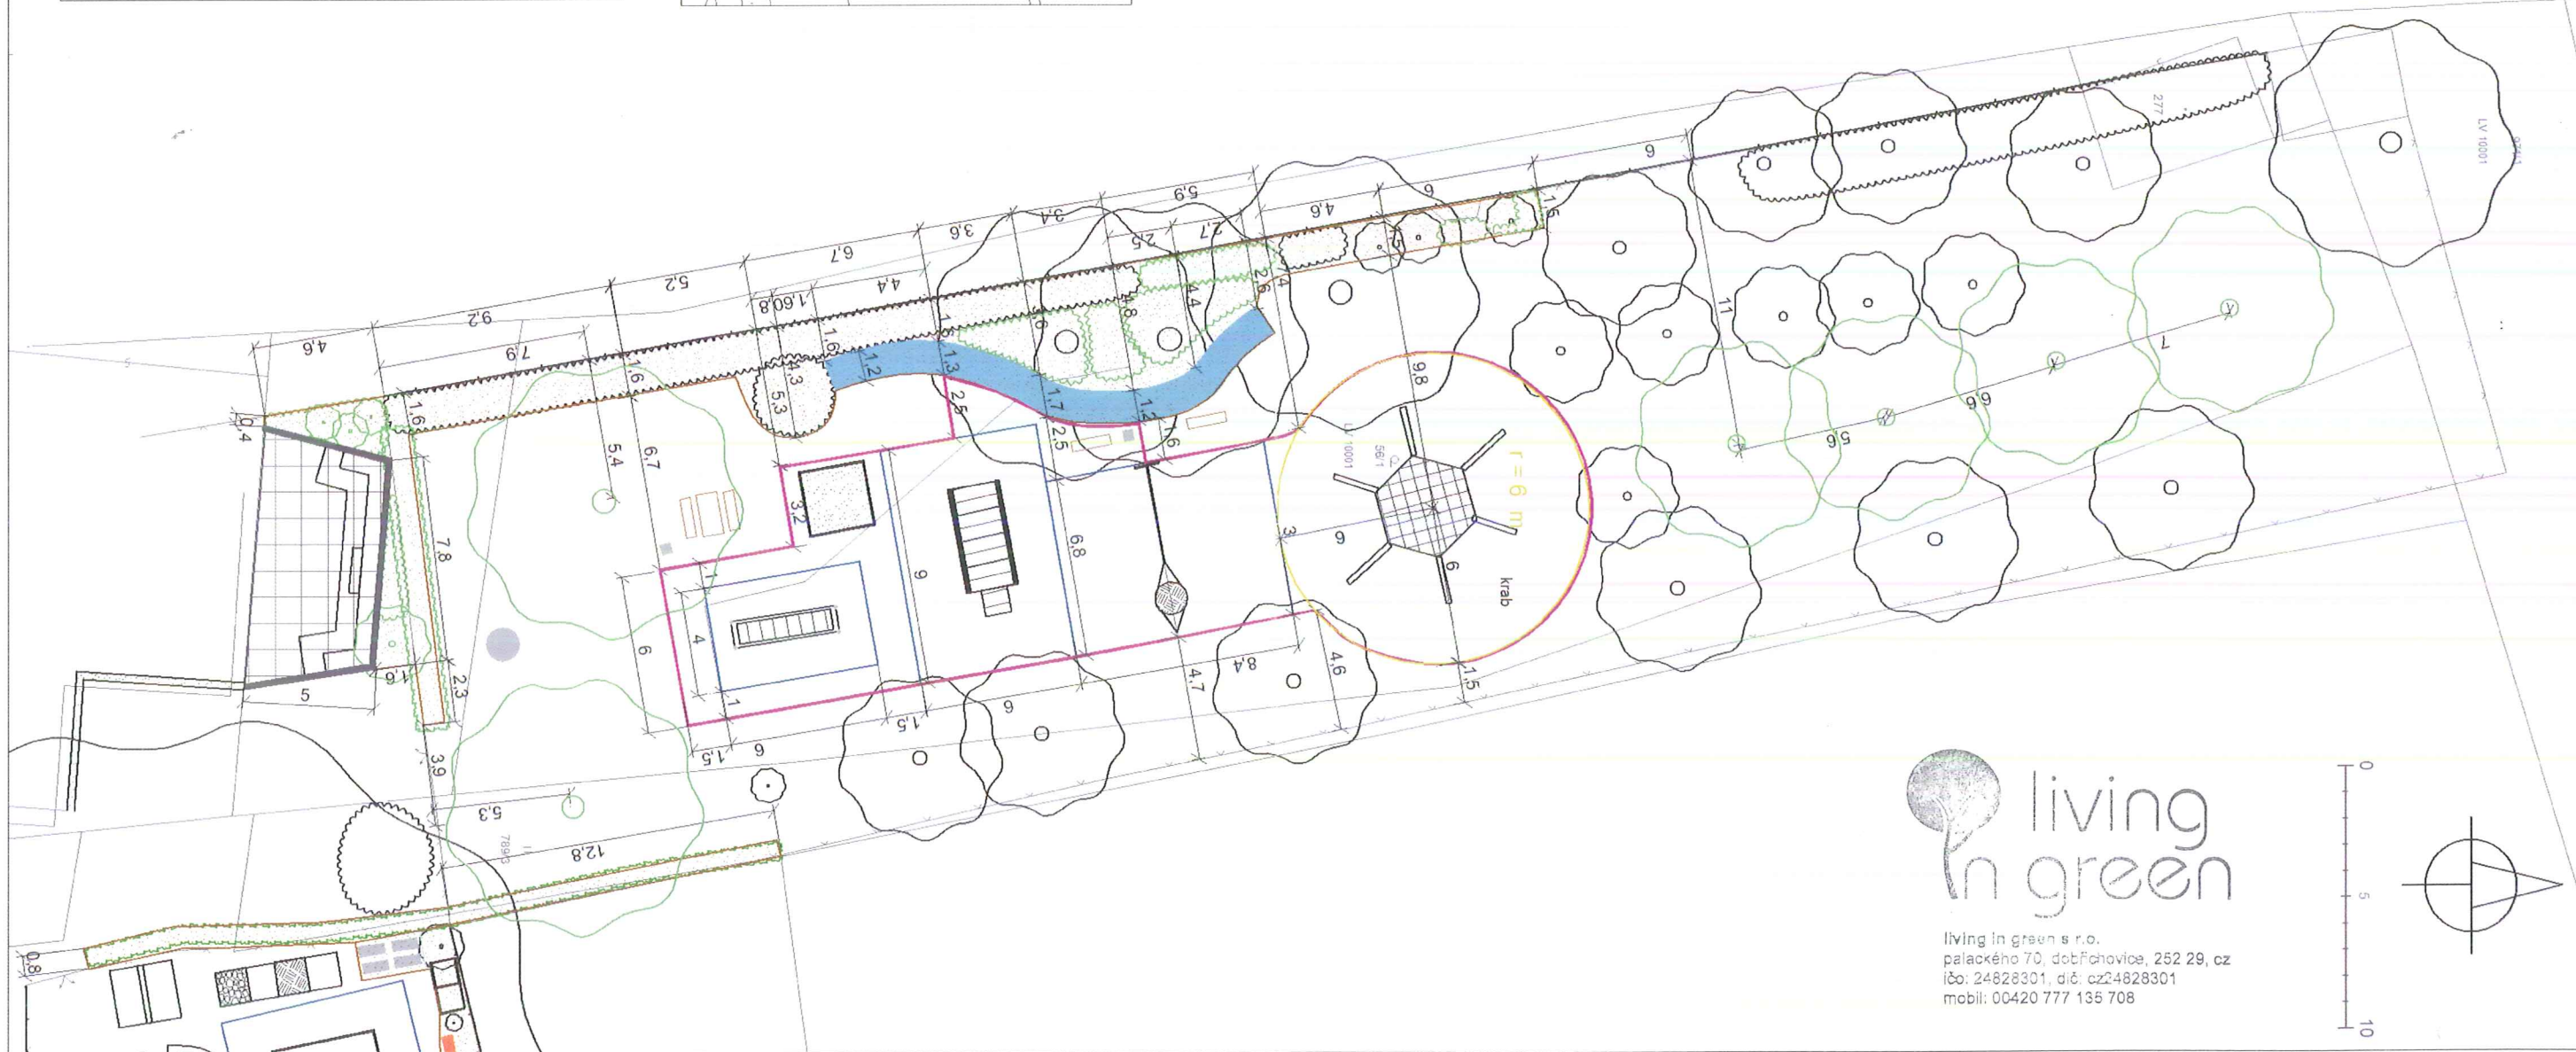

living  
in green

living in green s.r.o.  
palackého 70, dobřichovice, 252 29, cz  
ičo: 24828301, dič: cz24828301  
mobil: 00420 777 135 708

	Projektoval	Kreslil	Kontroloval	LIVING IN GREEN	
	Ing. Eva Šťastná	Ing. Eva Šťastná	Ing. Lenka Vyhňálková	Datum	27.7.2016
Okres	Beroun	Místo	obec Mořina	Formát	A3
Investor	obec Mořina			Stupeň	DPS
Stavba	PROJEKT ZALOŽENÍ A OBNOVY DĚTSKÝCH HRÍŠŤ V OBCI MOŘINA			Měřítko	1 : 250
				Číslo plánu	S05
Plán kót - lokalita Škola					5